


# ΕΦΗΜΕΡΙΣ ΤΗΣ ΚΥΒΕΡΝΗΣΕΩΣ
## ΤΗΣ ΕΛΛΗΝΙΚΗΣ ΔΗΜΟΚΡΑΤΙΑΣ

ΕΝ ΑΘΗΝΑΙΣ ΤΗ 4 ΦΕΒΡΟΥΑΡΙΟΥ 1981 | ΤΕΥΧΟΣ ΤΕΤΑΡΤΟΝ | ΑΡΙΘΜΟΣ ΦΥΛΛΟΥ 58


## ΠΕΡΙΕΧΟΜΕΝΑ

### ΠΟΛΕΟΔΟΜΙΑ

**ΑΠΟΦΑΣΕΙΣ**



**ΑΝΑΚΟΙΝΩΣΕΙΣ**



## ΠΟΛΕΟΔΟΜΙΑ

**ΑΠΟΦΑΣΕΙΣ**

Ἀριθ. Δ1/0/10122 (1)

Περὶ ἐπισπεύσεως ἀπὸ τὸ Δημόσιο τῆς διανοίξεως τῆς ὁδοῦ Καποδιστρίου στὴν περιοχὴ Φιλοθέης, ἀπὸ τὴν ὁδὸ Δοϊράνης μέχρι τὴν ὁδὸ Κρήνης.

**Ο ΥΠΟΥΡΓΟΣ ΔΗΜΟΣΙΩΝ ΕΡΓΩΝ**

Ἔχοντας ὑπόψη:

1. Τὸ διάταγμα ρυμοτομίας μὲ ἡμερομηνία 21.3.1934.

2. Τὶς διατάξεις τοῦ Ν. Δ/τος 17.7.1923 «περὶ σχεδίων τῶν πόλεων, κωμῶν καὶ συνοικισμῶν τοῦ Κράτους καὶ οἰκοδομῆς αὐτῶν» (ΦΕΚ 228/16.8.1923 τ. Α').

3. Τὶς διατάξεις τοῦ Ν. 653/1977 «περὶ ὑποχρεώσεως τῶν παροδίων ἰδιοκτητῶν κ.λπ.» (ΦΕΚ 214/5.8.1977 τ. Α') ὅπως τροποποιήθηκαν μὲ τοὺς Ν. 947/1979 ΦΕΚ 169/26.7.1979 τ. Α') καὶ 960/1979 ΦΕΚ 194/25.8.79 τ. Α' καὶ ἰσχύουν σήμερα.

4. Τὶς διατάξεις τοῦ Π. Δ/τος ἀριθ. 910/1977 «περὶ ὀργανισμοῦ τοῦ Ὑπουργείου Δημοσίων Ἔργων» (ΦΕΚ 205/10.10.1977 τ. Α'), ἀποφασίζουμε:

α) Τὴν ἐπίσπευση ἀπὸ τὸ Δημόσιο τῆς διανοίξεως τῆς ὁδοῦ Καποδιστρίου ἀπὸ τὴν ὁδὸ Δοϊράνης μέχρι τὴν ὁδὸ Κρήνης, στὴν περιοχὴ Φιλοθέης σὲ ἐφαρμογὴ τοῦ παραπάνω διατάγματος ρυμοτομίας τὴν ὁποία καὶ χαρακτηρίζουμε ἐπειγούσης ἀνάγκης.

β) Τὴν ἀνασύνταξη τῆς πράξεως ἀναλογισμοῦ 102/1973, σύμφωνα μὲ τὶς διατάξεις τοῦ Ν. 653/1977 γιὰ νὰ γίνει δυνατὸς ὁ συμψηφισμὸς δικαιωμάτων καὶ ὑποχρεώσεων στὶς περιπτώσεις ποὺ ἐπιβάλλεται.

Ἡ ἀπόφαση αὐτὴ νὰ δημοσιευθεῖ στὴν Ἐφημερίδα τῆς Κυβερνήσεως.

Ἀθῆναι, 20 Ἰανουαρίου 1981

Ο ΥΠΟΥΡΓΟΣ

ΤΖΑΝΝΗΣ ΤΖΑΝΝΕΤΑΚΗΣ

Αριθ. 42236/2357 (2)

Περὶ ἐγκρίσεως κανονισμοῦ λειτουργίας χώρων παιδικῶν χαρῶν ἐγκριθέντων διὰ τοῦ ἀπὸ 30.4.1980 Π. Δ/τος (ΦΕΚ 277 Δ/5.5.1980) «περὶ τροποποιήσεως τῶν ρυμοτομικῶν σχεδίων ἐνίων Δήμων καὶ Κοινοτήτων περιοχῆς τέως Διοικήσεως Πρωτευούσης διὰ τοῦ καθορισμοῦ χώρων παιδικῆς χαρᾶς», ὡς καὶ τῆς Γ34709/2746/7.11.80 ἀποφάσεως (ΦΕΚ 700Δ/10.12.80) καὶ τροποποιήσεως τῶν ὑπ' ἀρ. Γ. 20518/898/16.7.79 (ΦΕΚ 477Δ/79) καὶ Γ. 25745/1345/21.9.79 (ΦΕΚ 547Δ/79) ἀποφάσεών μας «περὶ ἐγκρίσεως κανονισμοῦ λειτουργίας χώρων παιδικῶν χαρῶν κλπ.», ὅπως τροποποιήθηκαν μὲ τὴ Γ.762/106/22.3.1980 ἀπόφαση (ΦΕΚ 233Δ/1980).

Ο ΥΠΟΥΡΓΟΣ
ΧΩΡΟΤΑΞΙΑΣ, ΟΙΚΙΣΜΟΥ ΚΑΙ ΠΕΡΙΒΑΛΛΟΝΤΟΣ

Σύμφωνα μέ:

1. Τὶς διατάξεις τοῦ Ν. 1032/1980 (ΦΕΚ 57Α/14.3.1980) «περὶ συστάσεως Ὑπουργείου Χωροταξίας, Οἰκισμοῦ καὶ Περιβάλλοντος».

2. Τὶς διατάξεις τοῦ Π.Δ. 323/78 «περὶ συστάσεως Εἰδικῆς Ὑπηρεσίας Δημοσίων Ἔργων μελέτης ἀναπλάσεως ἐλευθέρων κοινοχρήστων χώρων ἀστικῶν περιοχῶν», ὅπως τροποποιήθηκε μὲ τὸ Π.Δ. 1039/1979.

3. Τὶς διατάξεις τοῦ ἀπὸ 4.8.1978 Π. Δ/τος (ΦΕΚ 423Δ/1978) «περὶ ἐφαρμογῆς μελετῶν ἀναπλάσεως ἐλευθέρων κοινοχρήστων χώρων οἰκισμῶν ἢ περιοχῶν αὐτῶν καὶ καθορισμοῦ τῶν ὑποχρεώσεων τῶν παροδίων ἰδιοκτητῶν».

4. Τὴ Γ.36382/520/30.12.1978 ἀπόφαση μὲ τὴν ὁποία ἐγκρίθηκαν 8 τύποι προτύπων—παιδοτόπων—παιδικῶν χαρῶν.

5. Τὴν 6/1980 γνωμοδότηση τοῦ Συμβουλίου Δημοσίων Ἔργων (Τμῆμα Οἰκισμοῦ).

6. Τὸ ἄρθρο μόνο τοῦ ἀπὸ 30.4.1980 Π. Δ/τος (ΦΕΚ 277Δ/5.5.1980) «περὶ τροποποιήσεως ρυμοτομικῶν σχεδίων ἐνίων Δήμων καὶ Κοινοτήτων περιοχῆς τέως Διοικήσεως Πρωτευούσης διὰ τοῦ καθορισμοῦ χώρων παιδικῆς χαρᾶς».

7. Τὴ Γ. 34709/2746/7.11.80 ἀπόφαση (ΦΕΚ 700Δ/10.12.80) περὶ τροποποιήσεως τοῦ ρυμοτομικοῦ σχεδίου Ἀθηνῶν διὰ τοῦ καθορισμοῦ ὡς παιδικῆς χαρᾶς τμήματος τῆς ὁδοῦ Καμπάνη.

8. Τὰ ὁριζόμενα στὸ τέλος τῆς παρ. 1 τοῦ ἄρθρου 2 τοῦ ἀνωτέρω ἀπὸ 4.8.78 Π. Δ/τος, σύμφωνα μὲ τὰ ὁποῖα δὲν ἀπαιτεῖται γνώμη τοῦ Ὑπουργείου Συγκοινωνιῶν, γιατί δὲν ἐπηρεάζονται οἱ δημόσιες συγκοινωνίες.

9. Τὶς 79/79 καὶ 294/79 ἀποφάσεις τοῦ Δημοτικοῦ Συμβουλίου Βύρωνος, τὴν 151/79 ἀπόφαση τοῦ Δημοτικοῦ Συμβουλίου Ν. Ἰωνίας, ὡς καὶ τὸ γεγονός, ὅτι παρῆλθε ἄπρακτος γιὰ τὸ Δῆμο Ἀθηναίων ἡ τασσομένη ἀπὸ τὸ ἀπὸ 4.8.78 Π. Δ. προθεσμία.

10. Τὶς Γ.20518/898/16.7.79 (ΦΕΚ 477Δ/1979) καὶ Γ. 25745/1345/21.9.79 (ΦΕΚ 547Δ/79) ἀποφάσεις μας «περὶ ἐγκρίσεως κανονισμοῦ λειτουργίας χώρων παιδικῶν χαρῶν κλπ.», ὅπως τροποποιήθηκαν μὲ τὴ Γ.762/106/22.3.1980 (ΦΕΚ 233Δ/1980) ἀπόφαση, ἀποφασίζουμε:

1. Ἐγκρίνουμε, σύμφωνα μὲ τὴν παράγραφο 1 τοῦ ἄρθρου 2 τοῦ ἀπὸ 4.8.78 Π. Δ/τος καὶ γιὰ τοὺς χώρους τῶν παιδικῶν χαρῶν ποὺ καθορίστηκαν σὲ δρόμους μὲ τὸ ὡς ἄνω ἀπὸ 30.4.80 Π. Δ/γμα (ΦΕΚ 277Δ/15.5.80) τὴν ἐφαρμογὴ τοῦ κατωτέρω κανονισμοῦ λειτουργίας:

## ΚΑΝΟΝΙΣΜΟΣ ΛΕΙΤΟΥΡΓΙΑΣ ΠΑΙΔΙΚΗΣ ΧΑΡΑΣ

### Α. ΧΡΗΣΕΙΣ

1. Ἡ δημόσια χρήση τοῦ καθοριζομένου γιὰ παιδικὴ χαρὰ χώρου, ἐξ ὁρισμοῦ προορίζεται μόνο γιὰ τὸ παιχνίδι τῶν παιδιῶν.

2. Γιὰ ὁποιαδήποτε ἄλλη χρήση τοῦ χώρου χρειάζεται ἄδεια ποὺ χορηγεῖται ἀπὸ τὴ Δημοτικὴ ἀρχή.

3. Κατ' ἐξαίρεση, ἐπιτρέπεται ὅλο τὸ 24ωρο ἡ κυκλοφορία τῶν ἀπορριμματοφόρων τοῦ Δήμου, τῶν αὐτοκινήτων τῆς ἀστυνομίας καὶ τῆς πυροσβεστικῆς ὑπηρεσίας, τῶν ὀχημάτων τῶν Ὀργανισμῶν Κοινῆς Ὠφελείας γιὰ τὴν ἀντιμετώπιση περιπτώσεων ἐπειγούσης ἀνάγκης, τῶν αὐτοκινήτων παροχῆς α' βοηθειῶν, μεταφορᾶς ἀσθενῶν ἢ ἀναπήρων ὡς καὶ ἐν γένει γιὰ τὶς περιπτώσεις κινδύνου ἀνθρωπίνης ζωῆς. Ἐπίσης ἐπιτρέπεται ἡ κυκλοφορία τῶν αὐτοκινήτων ποὺ ἐκτελοῦν μετακομίσεις οἰκοσκευῶν, τῶν αὐτοκινήτων μεταφορᾶς ἑτοίμου σκυροδέματος, ἀποκομιδῆς προϊόντων κατεδαφίσεως καὶ ἐκσκαφῶν, ἐφ' ὅσον προορίζονται γιὰ τὴν ἐξυπηρέτηση ἀκινήτων ποὺ ἔχουν πρόσωπο ἀποκλειστικὰ καὶ μόνον ἐπὶ τῆς παιδικῆς χαρᾶς.

Ὁμοίως ἐπιτρέπεται ἡ κυκλοφορία τῶν σχολικῶν αὐτοκινήτων γιὰ τὴν ἐξυπηρέτηση τῶν μαθητῶν ἐνοίκων τῶν κτηρίων ποὺ ἔχουν πρόσωπο στὴν παιδικὴ χαρά, ὡς καὶ ἡ κυκλοφορία αὐτοκινήτων τὰ ὁποῖα σταθμεύουν σὲ ἰδιωτικοὺς χώρους σταθμεύσεως (γκαράζ) ποὺ ἔχουν εἴσοδο ἢ ἔξοδο στὴν παιδικὴ χαρά.

### Β. ΤΡΟΦΟΔΟΣΙΑ ΚΑΤΑΣΤΗΜΑΤΩΝ ΚΑΙ ΕΞΥΠΗΡΕΤΗΣΗ ΚΑΤΟΙΚΙΩΝ

1. Ἡ εἴσοδος τῶν αὐτοκινήτων τροφοδοσίας καταστημάτων καὶ οἰκιῶν ποὺ ἔχουν πρόσωπο στὴν παιδικὴ χαρά, ἐπιτρέπεται κατὰ τὶς ἀκόλουθες ὧρες:

22.00' — 9.00'
14.00' — 16.00'

2. Ὁ χρόνος σταθμεύσεως γιὰ τροφοδοσία θὰ εἶναι περιορισμένος στὸν ἀπόλυτα ἀναγκαῖο.

3. Ἡ στάθμευση δὲν θὰ πρέπει νὰ παρακωλύει τὴν τροφοδοσία ἄλλων παροδίων.

4. Τὰ αὐτοκίνητα ἀπαγορεύεται νὰ κάνουν ὄπισθεν ἐκτὸς ἂν καθοδηγοῦνται ἀπὸ ἄτομο μὴ ἐποχούμενο.

5. Δὲν θὰ παραβιάζονται οἱ πινακίδες ποὺ καθορίζουν τὶς κατευθύνσεις κυκλοφορίας καὶ δὲν θὰ γίνονται στροφὲς ἐπὶ τόπου.

6. Τὰ ὀχήματα θὰ πρέπει νὰ τηροῦν ἐλαχίστη ἀπόσταση ἀσφαλείας ποὺ καθορίζεται σὲ 1.00 μ. ἀπὸ τὶς ὄψεις τῶν κτιρίων καὶ 0.50 μ. ἀπὸ τὰ λοιπὰ στοιχεῖα τοῦ χώρου.

7. Ἂν ἀποδειχθεῖ ὅτι εἶναι ἀνάγκη γιὰ λόγους ἀσφαλείας ἀνετότερης κυκλοφορίας, ἢ προστασίας τῶν παιδιῶν, ἡ ἐπιτρεπομένη κυκλοφορία τῶν ὀχημάτων διανομῆς ἐμπορευμάτων μπορεῖ νὰ ἀπαγορευθεῖ σὲ εἰδικὲς περιπτώσεις.

8. Κάθε κάτοχος ὀχήματος ὑποχρεοῦται νὰ ἀποζημιώσει τὸ Δῆμο βάσει προϋπολογισμοῦ τῆς τεχνικῆς του ὑπηρεσίας θεωρημένου ἀπὸ τὸ Δήμαρχο γιὰ τὶς ζημιὲς ποὺ τυχὸν θὰ προκληθοῦν ἀπὸ τὴν κυκλοφορία καὶ τὴ στάθμευση τοῦ ὀχήματός του μέσα στὸ χῶρο τῆς παιδικῆς χαρᾶς.

### Γ. ΑΠΑΓΟΡΕΥΣΕΙΣ

1. Ἀπαγορεύεται ἡ διανυκτέρευση ἐντὸς τοῦ χώρου τῆς Παιδικῆς Χαρᾶς.

2. Ἀπαγορεύεται ἡ ἀφισσοκόλληση στὶς ὄψεις τῶν παροδίων κτιρίων καὶ στὰ στοιχεῖα διακοσμήσεως τῆς παιδικῆς χαρᾶς.

3. Ἀπαγορεύονται κάθε εἴδους ἐκδηλώσεις ποὺ θὰ μετέβαλαν κατὰ μόνιμο τρόπο, τὴν ἀρχιτεκτονικὴ τοῦ χώρου ἢ θὰ κατέστρεφαν τὸ πλακόστρωτο καὶ τὸν ἐξοπλισμὸ ἐν γένει τοῦ χώρου παιδικῆς χαρᾶς.

### Δ. ΕΙΔΙΚΟΙ ΟΡΟΙ ΓΙΑ ΤΙΣ ΠΕΡΙΠΤΩΣΕΙΣ ΕΠΙΣΚΕΥΗΣ Ή ΑΝΕΓΕΡΣΕΩΣ ΟΙΚΟΔΟΜΩΝ

1. Σὲ ὅλες τὶς περιπτώσεις ποὺ γιὰ τὴν κατεδάφιση, ἐπισκευὴ ἢ ἀνέγερση οἰκοδομῶν ἀπαιτεῖται οἰκοδομικὴ ἄδεια, οἱ αἰτοῦντες ὀφείλουν νὰ προσκομίσουν στὴν πολεοδομικὴ ἀρχὴ βεβαίωση τοῦ οἰκείου Δήμου ὅτι κατέθεσαν ἐγγυητικὴ ἐπιστολή.

Τὸ ποσὸ τῆς ἐγγυητικῆς ἐπιστολῆς καθορίζεται ἀπὸ τὸ Δῆμο γιὰ κάθε περίπτωση, ἀνάλογα μὲ τὴ φύση τῶν ἐργασιῶν ποὺ θὰ ἐκτελεσθοῦν καὶ χρησιμεύει, σὲ περίπτωση φθορῶν, γιὰ τὴν ἐπαναφορὰ τοῦ καταστρώματος καὶ τοῦ ἐξοπλισμοῦ τῆς παιδικῆς χαρᾶς στὴν προηγούμενη κατάστασή τους, ἀπὸ τὸ Δῆμο ἐὰν καὶ ἐφ' ὅσον ὁ ἐνδιαφερόμενος δὲν τὸ πράξει μετὰ ἀπὸ σχετικὴ πρόσκληση καὶ μέσα στὴν προθεσμία ποὺ τοῦ τάσσεται.

Σὲ περιπτώσεις ποὺ ἡ οἰκοδομικὴ ἄδεια ἔχει ἐκδοθεῖ πρὶν ἀπὸ τὴν ἔναρξη ἰσχύος τοῦ κανονισμοῦ λειτουργίας τῆς παιδικῆς χαρᾶς ἡ, κατὰ τὰ ἀνωτέρω βεβαίωση καταθέσεως ἐγγυητικῆς ἐπιστολῆς θὰ προσκομίζεται στὴν ἁρμοδία 'Αστυνομικὴ Ἀρχὴ καὶ θὰ ἀποτελεῖ προϋπόθεση γιὰ τὴν ἀπαιτούμενη θεώρηση τῆς ἀδείας οἰκοδομῆς πρὸ τῆς ἐνάρξεως τῶν ἐργασιῶν.

2. Προκειμένης ἀνεγέρσεως νέας οἰκοδομῆς, ἡ κατεδάφιση τοῦ ὑφισταμένου κτίσματος καὶ ἡ ἐκσκαφὴ τοῦ οἰκοπέδου, θὰ γίνεται χωρὶς νὰ κινηθεῖ ἐρπυστριοφόρο μηχάνημα πάνω στὴν ἐπένδυση τοῦ χώρου. Μὲ μέριμνα τοῦ ἰδιοκτήτη τοῦ ἀκινήτου ὅπου γίνονται οἱ ἀνωτέρω ἐργασίες θὰ καθαρίζεται κάθε πρωὶ ὁ χῶρος παιδικῆς χαρᾶς ἀπὸ τυχὸν χώματα, λάσπες, μπάζα κλπ. (ὑλικὰ ἐκσκαφῆς ἢ κατεδαφίσεως) ὅπως ἐπίσης καὶ ἀπὸ τυχὸν ὑπολείμματα σκυροδέματος. Ἐὰν ἀνεγείρονται συγχρόνως δύο ἢ περισσότερες οἰκοδομές, ὑπόχρεοι γιὰ τὸν καθαρισμὸ εἶναι οἱ ἰδιοκτῆτες ὅλων τῶν ἀκινήτων αὐτῶν. Κατὰ τὴν κατεδάφιση τῆς οἰκοδομῆς ὑποχρεωτικὰ θὰ περιφράσσεται ὁ πρὸ αὐτῆς χῶρος σὲ ἀπόσταση 1,50 μ. τὸ πολὺ ἀπὸ τὴν οἰκοδομικὴ γραμμὴ καὶ σὲ ὕψος τοὐλάχιστον 2,50 μ. ἀπὸ τὴ στάθμη τοῦ χώρου τῆς παιδικῆς χαρᾶς μὲ ἀδιαπέρατο ἀπὸ τὶς σκόνες ὑλικό. Τὸ ὑλικὸ αὐτὸ καὶ ὁ τρόπος κατασκευῆς τοῦ περιφράγματος μπορεῖ νὰ ὁρίζονται ἀπὸ τὸ Δῆμο καὶ νὰ ἐφαρμόζονται ὑποχρεωτικά. Ἐπίσης θὰ λαμβάνονται ὅλα τὰ μέτρα, ὥστε νὰ μὴν πέφτουν ἔξω ἀπὸ τὸ περίφραγμα ὑλικὰ κατεδαφίσεως. Ὅταν οἱ ἐργασίες ἀνεγέρσεως τῆς νέας οἰκοδομῆς φθάσουν στὸ στάδιο τῆς περαιώσεως τοῦ φέροντος ὀργανισμοῦ μέχρι τοῦ ὕψους τῆς πλάκας ὀροφῆς τοῦ ἰσογείου (συμπεριλαμβανομένης) τότε τὸ περίφραγμα, ἐὰν εἶναι τοποθετημένο ἐκτὸς τῆς ρυμοτομικῆς γραμμῆς, θ' ἀφαιρεῖται καὶ ἀφοῦ ἀποκατασταθεῖ πλήρως τὸ δάπεδο τοῦ χώρου παιδικῆς χαρᾶς ἀπὸ τυχὸν φθορές, ἐφ' ὅσον δὲν ὑπάρχει πρόκηπιο, θὰ τοποθετεῖται ἰκρίωμα ποὺ θὰ ἐπιτρέπει τὴ χρησιμοποίηση τοῦ χώρου μέχρι τὴν οἰκοδομικὴ γραμμή.

Τὸ ἰκρίωμα αὐτὸ θὰ ἐπενδύεται ἀπὸ ὕψους τουλάχιστον 2,50 μ. ἀπὸ τὴ στάθμη τοῦ χώρου παιδικῆς χαρᾶς μὲ κατάλληλο ὑλικό, ὥστε κατὰ τὴν διάρκεια τῶν ἐργασιῶν νὰ μὴ λερώνεται ἡ παιδικὴ χαρὰ καὶ τὰ παιδιά.

Σὲ περίπτωση ἀνοικοδομήσεως κτιρίου καὶ ἐφ' ὅσον ἀπαιτεῖται, ἡ πλακόστρωση τοῦ δαπέδου τοῦ, πρὸ αὐτοῦ πεζοδρομίου θὰ γίνεται μὲ τὰ ὑλικὰ κατασκευῆς τοῦ δαπέδου τοῦ πεζοδρομίου τῆς παιδικῆς χαρᾶς ἀπὸ τὸ Δῆμο, ἢ ἀπὸ τὸν ἰδιοκτήτη τοῦ ἀκινήτου μὲ ὁδηγίες τῆς τεχνικῆς ὑπηρεσίας τοῦ Δήμου ὕστερα ἀπὸ σχετικὴ αἴτηση.

Σὲ περίπτωση ἀνασκαφῆς τοῦ χώρου τῆς παιδικῆς χαρᾶς γιὰ τὴ σύνδεση κτιρίων μὲ τὰ δίκτυα ὀργανισμῶν κοινῆς ὠφελείας ἢ γιὰ ἐπισκευὴ τῶν δικτύων, τὸ δάπεδο θὰ ἐπαναφέρεται στὴν ἀρχική του κατάσταση, μὲ εὐθύνη καὶ δαπάνη τοῦ ἐνδιαφερομένου ἰδιώτη ἢ ὀργανισμοῦ ἀντίστοιχα.

## Ε. ΚΥΡΩΣΕΙΣ

Οἱ παραβάτες τοῦ κανονισμοῦ αὐτοῦ τιμωροῦνται, γιὰ μὲν τὰ θέματα κινήσεως καὶ σταθμεύσεως τῶν τροχοφόρων σύμφωνα μὲ τὶς διατάξεις τοῦ «Κώδικος Ὁδικῆς Κυκλοφορίας» γιὰ δὲ τὰ θέματα ἐπισκευῆς καὶ ἀνεγέρσεως οἰκοδομῶν, σύμφωνα μὲ τὶς διατάξεις τοῦ «Γενικοῦ Οἰκοδομικοῦ Κανονισμοῦ».

## ΣΤ. ΙΣΧΥΣ ΤΟΥ ΚΑΝΟΝΙΣΜΟΥ

Ὁ Κανονισμὸς αὐτὸς ἰσχύει ἀπὸ τὴν ἐπαύριο τῆς δημοσιεύσεως τῆς παρούσης ἀποφάσεως ἐγκρίσεώς του στὴν Ἐφημερίδα τῆς Κυβερνήσεως.

2. Ἡ παράγρ. Α3 τῶν κανονισμῶν λειτουργίας παιδικῶν χαρῶν τῶν ἐγκριθέντων μὲ τὶς ὑπ' ἀριθ. Γ.20518/898/79 (ΦΕΚ 477Δ/79) καὶ Γ. 25757/1345/1979 (ΦΕΚ 547Δ/1979) ἀποφάσεις ὅπως αὐτὲς τροποποιήθηκαν μὲ τὴν ὑπ' ἀριθ. Γ. 762/106/22.3.1980 (ΦΕΚ 233Δ/1980) ἀπόφαση ἀντικαθίσταται ὡς ἑξῆς:

«3. Κατ' ἐξαίρεση ἐπιτρέπεται ὅλο τὸ 24ωρο ἡ κυκλοφορία τῶν ἀπορριμματοφόρων τοῦ Δήμου ἢ Κοινότητας, τῶν αὐτοκινήτων τῆς ἀστυνομίας καὶ τῆς πυροσβεστικῆς ὑπηρεσίας, τῶν ὀχημάτων τῶν Ὀργανισμῶν Κοινῆς Ὠφελείας γιὰ τὴν ἀντιμετώπιση περιπτώσεων ἐπειγούσης ἀνάγκης, τῶν αὐτοκινήτων παροχῆς α' βοηθειῶν, μεταφορᾶς ἀσθενῶν ἢ ἀναπήρων, ὡς καὶ ἐν γένει γιὰ τὶς περιπτώσεις κινδύνου ἀνθρωπίνης ζωῆς. Ἐπίσης ἐπιτρέπεται ἡ κυκλοφορία τῶν αὐτοκινήτων ποὺ ἐκτελοῦν μετακομίσεις οἰκοσκευῶν, τῶν αὐτοκινήτων μεταφορᾶς ἑτοίμου σκυροδέματος, ἀποκομιδῆς προϊόντων κατεδαφίσεως καὶ ἐκσκαφῶν, ἐφ' ὅσον προορίζονται γιὰ τὴν ἐξυπηρέτηση ἀκινήτων ποὺ ἔχουν πρόσωπο ἀποκλειστικὰ καὶ μόνον ἐπὶ τῆς παιδικῆς χαρᾶς.

Ὁμοίως ἐπιτρέπεται ἡ κυκλοφορία τῶν σχολικῶν αὐτοκινήτων γιὰ τὴν ἐξυπηρέτηση τῶν μαθητῶν ἐνοίκων τῶν κτηρίων ποὺ ἔχουν πρόσωπο στὴν παιδικὴ χαρά, ὡς καὶ ἡ κυκλοφορία αὐτοκινήτων, τὰ ὁποῖα σταθμεύουν σὲ ἰδιωτικοὺς χώρους σταθμεύσεως (γκαράζ) ποὺ ἔχουν εἴσοδο ἢ ἔξοδο στὴν παιδικὴ χαρά».

3. Ἡ ἀπόφαση αὐτὴ νὰ δημοσιευτεῖ στὴν Ἐφημερίδα τῆς Κυβερνήσεως.

Ἀθῆναι, 16 Δεκεμβρίου 1980

Ο ΥΠΟΥΡΓΟΣ

ΓΕΩΡΓΙΟΣ ΠΛΥΤΑΣ

---

Ἀριθ. οἰκ. 269/179 **(3)**

Περὶ ἐπισπεύσεως ἀπὸ τὸ Δημόσιο τῆς ἐφαρμογῆς τοῦ Σχεδίου Πόλεως Κερκύρας.

## Ο ΥΠΟΥΡΓΟΣ
## ΧΩΡΟΤΑΞΙΑΣ, ΟΙΚΙΣΜΟΥ ΚΑΙ ΠΕΡΙΒΑΛΛΟΝΤΟΣ

Ἔχοντας ὑπόψη :

1. Τὶς διατάξεις τοῦ Ν.Δ. 17.7.1923 «περὶ σχεδίου πόλεων κωμῶν, κ.λπ.».
2. Τὶς διατάξεις τοῦ Ν.Δ. 632/70 ὅπως τροποποιήθηκαν μὲ τὸ Ν. 1143/72.
3. Τὶς διατάξεις τοῦ Ν.Δ. 797/71 «περὶ ἀναγκαστικῶν ἀπαλλοτριώσεων».
4. Τὶς διατάξεις τοῦ ἄρθρου 5 τοῦ Ν.Δ. 653/77 «περὶ ὑποχρεώσεως τῶν παροδίων ἰδιοκτητῶν κ.λπ.».
5. Τὶς διατάξεις τοῦ Ν. 1032/1980 «περὶ συστάσεως Ὑπουργείου Χωροταξίας, Οἰκισμοῦ καὶ Περιβάλλοντος», ἀποφασίζουμε :

Τὴν ἐπίσπευση ἀπὸ τὸ Δημόσιο τῆς ἐφαρμογῆς τοῦ σχεδίου πόλεως Κερκύρας ἐπὶ τῆς ὁδοῦ Βελισσαρίου ποὺ προβλέπεται μὲ τὸ ἀπὸ 4/10.6.58 Διάταγμα ρυμοτομίας σύμφωνα μὲ τὶς ἐνδείξεις τῆς πράξεως ἀναλογισμοῦ ἀριθ. 6/72.

Ἡ ἀπόφαση αὐτὴ νὰ δημοσιευθεῖ στὴν Ἐφημερίδα τῆς Κυβερνήσεως.

Ἀθῆναι, 8 Ἰανουαρίου 1981

Ο ΥΠΟΥΡΓΟΣ

ΓΕΩΡΓΙΟΣ ΠΛΥΤΑΣ

---

Ἀριθ. 32499/14365 (4)

Περὶ ἐπισπεύσεως ἀπὸ τὸ Δημόσιο γιὰ τὴν ἀπαλλοτρίωση τοῦ χώρου τοῦ Φίκου Ναυπλίου, ὅπως προβλέπεται ἀπὸ τὸ ἐγκεκριμένο ρυμοτομικὸ σχέδιο.

## Ο ΥΠΟΥΡΓΟΣ
## ΧΩΡΟΤΑΞΙΑΣ, ΟΙΚΙΣΜΟΥ ΚΑΙ ΠΕΡΙΒΑΛΛΟΝΤΟΣ

Ἔχοντας ὑπόψη :

1. Τὸ ρυμοτομικὸ σχέδιο Ναυπλίου, ὅπως ἔχει ἐγκριθεῖ δυνάμει τοῦ ἀπὸ 24.9.79 διατάγματος ρυμοτομίας.

2. Τὶς διατάξεις τοῦ Ν.Δ. 17.7.1923 «περὶ σχεδίων τῶν πόλεων, κωμῶν καὶ συνοικισμῶν τοῦ Κράτους καὶ οἰκοδομῆς αὐτῶν (ΦΕΚ 228/16.8.23).

3. Τὶς διατάξεις τοῦ Ν. 657/1977 «περὶ ὑποχρεώσεως τῶν παροδίων ἰδιοκτητῶν κ.λπ.» (ΦΕΚ 214/5.8.1977 τ. Α').

4. Τὶς διατάξεις τοῦ Ν.Δ. 797/71 «περὶ ἀναγκαστικῶν ἀπαλλοτριώσεων».

5. Τὶς διατάξεις τοῦ Ν.Δ. 632/70, ὅπως τροποποιήθηκαν μὲ τὸ Ν. 1143/72.

6. Τὶς διατάξεις τοῦ Ν. 1032/80 περὶ συστάσεως τοῦ Ὑπ. Χ. Ο. Π., ἀποφασίζουμε :

α) Τὴν ἐπίσπευση ἀπὸ τὸ Δημόσιο τῆς ἀπαλλοτριώσεως τοῦ χώρου τοῦ Φίκου Ναυπλίου σὲ ἐφαρμογὴ τοῦ ρυμοτομικοῦ σχεδίου τοῦ Δήμου Ναυπλίου ὅπως ἔχει ἐγκριθεῖ δυνάμει τοῦ ἀπὸ 24.9.79 (ΦΕΚ 603/Δ/25.10.79), διατάγματος ρυμοτομίας ἡ ὁποία κρίνεται κατεπείγουσα.

β) Τὴν κατάρτιση τῶν στοιχείων προδικασίας ποὺ προβλέπονται ἀπὸ τὸ ἄρθρο 5 τοῦ Ν. 653/77 γιὰ τὴν κίνηση δίκης καθορισμοῦ ἀποζημιώσεως τῶν ρυμοτομουμένων ἰδιοκτησιῶν.

Ἡ ἀπόφαση αὐτὴ νὰ δημοσιευθεῖ στὴν Ἐφημερίδα τῆς Κυβερνήσεως.

Ἀθῆναι, 8 Ἰανουαρίου 1981

Ο ΥΠΟΥΡΓΟΣ
ΓΕΩΡΓΙΟΣ ΠΛΥΤΑΣ

Ἀριθ. 40944/16841 (5)

Περὶ ἀποδοχῆς τῆς προσφυγῆς τοῦ Ἰωάννου Παπαχρήστου καὶ ἀκυρώσεως τῆς 7001/80 ἀποφάσεως τοῦ Νομάρχη Τρικάλων.

## Ο ΥΠΟΥΡΓΟΣ ΧΩΡΟΤΑΞΙΑΣ, ΟΙΚΙΣΜΟΥ ΚΑΙ ΠΕΡΙΒΑΛΛΟΝΤΟΣ

Ἔχοντας ὑπόψη :

1. Τὶς διατάξεις τῆς παρ. 3 τοῦ ἄρθρου 8 τοῦ Ν. 3200/55 «περὶ Διοικητικῆς ἀποκεντρώσεως».

2. Τὴν ἀριθ. Γ. 5402/530/22.4.80 ἀπόφαση Ὑπουργοῦ ΧΟΠ ΦΕΚ 418/Β/80.

3. Τὶς διατάξεις τῆς παρ. 4 τοῦ ἄρθρου 20 τοῦ Ν. Δ/τος τῆς 17.7.23 «περὶ σχεδίων πόλεων, κωμῶν κ.λπ.».

4. Τὴν ἀριθ. 7001/21.10.80 ἀπόφαση τοῦ Νομάρχη Τρικάλων μὲ τὴν ὁποία ἀπορρίφθηκε αἰτηθεῖσα ἀναγνώριση ὁδοῦ ὡς προϋφισταμένης τοῦ ἔτους 1923.

5. Τὴν προσφυγὴ Ἰωάννου Παπαχρήστου κατοίκου Τρικάλων, κατὰ τῆς 7001/21.10.80 ἀποφάσεως τοῦ Νομάρχη Τρικάλων.

6. Τὰ στοιχεῖα ποὺ ὑποβλήθηκαν μὲ τὴν ἀνώτερω προσφυγὴ καὶ

Ἐπειδὴ

α) ὡς προκύπτει ἀπὸ τὴν προσβαλλομένη ἀπόφαση καὶ ἀπὸ τὰ ὑποβληθέντα στοιχεῖα ὑφίστατο ἡ δίοδος ὡς δρόμος πρὸ τοῦ ἔτους 1923,

β) ὁ μὴ προσδιορισμὸς ἀκριβῶς τῆς ἐκτάσεως καὶ τῆς μορφῆς τοῦ δρόμου δὲν δύναται νὰ ἀποτελέσῃ ἱκανὸ ἀπορριπτικὸ στοιχεῖο,

γ) ὑπάρχουν τυφλὲς ἰδιοκτησίες ποὺ ἐξυπηρετοῦνται ἀπὸ τὴν ὑπόψη ὁδὸ καὶ δὲν δύνανται διὰ τακτοποιήσεως νὰ ἀποκτήσουν πρόσωπο σὲ ἐγκεκριμένο δρόμο, ὅπως φαίνεται στὸ τοπογραφικὸ ποὺ συνοδεύει τὴν προσβαλλομένη ἀπόφαση καὶ

δ) κατὰ τὴν ὑπάρχουσα Νομοθεσία ὁ Ὑπουργὸς κρίνει μόνο τὴ νομιμότητα τῆς προσβαλλομένης ἀποφάσεως καὶ δὲν ἐξετάζει κατ' οὐσία τὸ θέμα, δηλαδὴ δὲν προβαίνει σὲ διαπίστωση πραγματικῆς καταστάσεως, ἀπὸ τὴ μελέτη δὲ τῶν στοιχείων διαπιστώνεται παράβαση Νόμου γιὰ τὸ λόγο ὅτι ἡ ἀπόφαση δὲν εἶναι ἐπαρκῶς αἰτιολογημένη, ἀποφασίζουμε :

Ἀποδεχόμαστε τὴν προσφυγὴ τοῦ Ἰωάννου Παπαχρήστου καὶ ἀκυρώνουμε τὴν μὲ ἀρ. 7001/80 ἀπόφαση τοῦ Νομάρχη Τρικάλων γιὰ τοὺς λόγους ποὺ ἀναφέρονται στὸ σκεπτικὸ τῆς παρούσης.

Ἡ ἀπόφαση αὐτὴ νὰ δημοσιευθεῖ στὴν Ἐφημερίδα τῆς Κυβερνήσεως.

Ἀθῆναι, 29 Δεκεμβρίου 1980

Μὲ ἐντολὴ Ὑπουργοῦ
Ὁ Γενικὸς Γραμματέας
ΣΩΤ. ΠΑΠΑΠΟΛΙΤΗΣ

Ἀριθ. 317873/Γ636/79/1980 (6)

Περὶ ἀναγνωρίσεως παρόδου ὁδοῦ Σηραγγίου στὸν Δῆμο Πειραιῶς Ν. Ἀττικῆς, ὅτι ὑπάρχει πρὶν ἀπὸ τὸ 1923 καὶ χαρακτηρισμοῦ αὐτῆς ὡς διατηρητέας.

## Ο ΝΟΜΑΡΧΗΣ ΑΤΤΙΚΗΣ ΔΙΑΜΕΡΙΣΜΑ ΠΕΙΡΑΙΩΣ

Σύμφωνα μὲ :

1. Τὶς διατάξεις : α) τοῦ ἀπὸ 17.7.1923 Ν.Δ. «περὶ σχεδίων πόλεων, κωμῶν καὶ συνοικισμῶν τοῦ Κράτους καὶ ἀνεγέρσεως αὐτῶν», β) τοῦ Β.Δ. 712/70, ὅπως τροποποιήθηκε μὲ τὰ 677/71 καὶ 198/1972 Β.Δ., γ) τοῦ Ν. 3200/55 «περὶ διοικητικῆς ἀποκεντρώσεως», ὅπως ἔχει συμπληρωθεῖ καὶ τροποποιηθεῖ μεταγενέστερα, δ) τὴ 14/25/24.9.80 γνωμοδότηση τοῦ Συμβουλίου Δημοσίων Ἔργων τῆς Νομαρχίας μας., ε) τοῦ Ν.Δ.1147/72 περὶ Διοικήσεως Μείζονος Πρωτευούσης καὶ τῆς περὶ ὀργανώσεως τῶν Ὑπηρεσιῶν καὶ ἁρμοδιοτήτων αὐτῶν.

2. Τὴν ἀπὸ 26.6.79 ἀριθ. πρωτ. 295427 αἴτηση τοῦ Μηχανικοῦ Ἐλευθερίου Δημοπούλου καὶ τὴν ἀριθ. 122/80 πράξη μὴ δυνατότητος τακτοποιήσεως ἰδιοκτησιῶν τοῦ τμήματος ἀπαλλοτριώσεων.

3. Τοὺς ἀκόλουθους τίτλους ἰδιοκτησίας : ἀριθ. 1251/3.4.1921 πωλητήριο Συμβολαιογράφου Πειραιῶς Μ. Μερσίνη, 682/21.7.1923 πωλητήριο Συμβολαιογράφου Πειραιῶς Ε. Χουμεριανοῦ, 5327/7.12.1900 προικοσυμβόλαιο Συμβολαιογράφου Πειραιῶς Ι. Μυριαγκοπούλου ἀπὸ τοὺς ὁποίους προκύπτει ὅτι ἡ πάροδος ὁδοῦ Σηραγγίου στὸν Πειραιᾶ ὑπάρχει πρὶν ἀπὸ τὸ 1923.

4. Τὸ τοπογραφικὸ σχεδιάγραμμα τῆς 122/7.11.1980 πράξεως τοῦ Τμ. Ἀπαλλοτριώσεων, ἀποφασίζουμε:

Ἀναγνωρίζουμε ὅτι ἡ πάροδος ὁδοῦ Σηραγγίου στὸ Ο.Τ. ὁδῶν Οὐϊλσων - Σηραγγίου - Μουτσοπούλου - Θρασυβούλου στὸν Πειραιᾶ, ὑπάρχει νομίμως πρὶν ἀπὸ τὸ ἔτος 1923, καὶ τὴ χαρακτηρίζουμε ὡς διατηρητέα.

Ἡ πάροδος αὐτὴ φαίνεται στὸ τοπογραφικὸ σχεδιάγραμμα τῆς ἐδῶ κυρουμένης ἀριθ. 122/80 πράξεως τοῦ τμήματος ἀπαλλοτριώσεων.

Ἡ ἀπόφαση αὐτὴ ποὺ ἰσχύει ἀπὸ τῆς ἀνακοινώσεως τῆς δημοσιεύσεως νὰ δημοσιευθεῖ στὴν Ἐφημερίδα τῆς Κυβερνήσεως.

Ὁ Νομάρχης
Π. ΓΕΡΟΓΙΑΝΝΗΣ

Τοπογραφικό διάγραμμα που συνοδεύει την με αριθμό 1227/[illegible] απόφαση [illegible] ταυτοποιήσεως της ιδιωτικώς σχηματισθείσης οδού παρόδου Σεραγγείου στην περιοχή Καστέλλας του Δήμου Πειραιώς.
Κλίμακα 1:200

ΣΧΟΛΕΙΟΝ

ΔΙΟΡΟΦΟ

ΜΟΝΟΡΟΦΟ

ΠΟΛΥΚΑΤΟΙΚΙΑ

ΠΑΡΟΔΟΣ ΣΕΡΑΓΓΕΙΟΥ

ΟΔΟΣ ΘΡΑΣΥΒΟΥΛΟΥ


ΠΟΛΥΚΑΤΟΙΚΙΑ

ΟΙΚΟΠΕΔΟΝ
Ναυτικού Απομαχικού Ταμείου
Ν.Α.Τ.

ΟΔΟΣ ΣΕΡΑΓΓΕΙΟΥ

ΠΟΛΥΚΑΤΟΙΚΙΑ

ΑΚΤΗ ΤΡΥΦ. ΜΟΥΤΣΟΠΟΥΛΟΥ

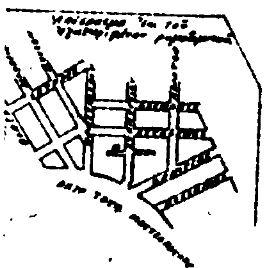

Γ.636/79

ΕΘΕΩΡΗΘΗ
Αθήναι 7.11.1980

'Αριθ. 185 (7)

Περὶ τροποποιήσεως τοῦ ρυμοτομικοῦ σχεδίου 'Αριδαίας στὸ 111 Ο.Τ στὸ Νομὸ Πέλλης.

Ο ΝΟΜΑΡΧΗΣ ΠΕΛΛΗΣ

"Εχοντας ὑπόψη :


1. Τὶς διατάξεις τοῦ ἀπὸ 17.7.1923 Ν.Δ/τος «περὶ σχεδίων πόλεων κ.λ.π.», ὅπως τροποποιήθηκαν καὶ συμπληρώθηκαν μεταγενέστερα.
2. Τὶς διατάξεις τοῦ ἀπὸ 3.4.1929 Δ/τος «περὶ Γενικοῦ Οἰκοδομικοῦ Κανονισμοῦ τοῦ Κράτους».
3. Τὶς διατάξεις τοῦ 1018/71 Ν.Δ/τος «περὶ τροποποιήσεως τοῦ Α.Ν 314/68 «περὶ παροχῆς εἰς τὸν 'Υπουργὸν Βορείου 'Ελλάδος καὶ τοὺς Νομάρχας ἁρμοδιότητος ἐπὶ θεμάτων ἐγκρίσεως, ἐπεκτάσεως ἢ τροποποιήσεως σχεδίων πόλεων καὶ κωμῶν».
4. Τὶς διατάξεις τοῦ 8/9.6.1973 Ν.Δ/τος «περὶ Γενικοῦ Οἰκοδομικοῦ Κανονισμοῦ».
5. Τὴ 14106/23.5.1968 ἀπόφαση τοῦ Νομάρχη Πέλλης «περὶ ἀναθεωρήσεως καὶ ἐπεκτάσεως τοῦ ρυμοτομικοῦ σχεδίου 'Αριδαίας».
6. Τὸ Νόμο 1032/80 περὶ συστάσεως 'Υπουργείου Χ. Ο.Π, καὶ ἀφοῦ εἴδαμε :
1. Τὴν 37/1980 ἀπόφαση τοῦ Δημοτικοῦ Συμβουλίου 'Αριδαίας.
2. Τὴν 94/14.5.80 πράξη γνωμοδοτήσεως τοῦ Νομαρχιακοῦ Συμβουλίου Δημ. "Εργων, ἀποφασίζουμε :

'Εγκρίνουμε τὴν τροποποίηση τοῦ ρυμοτομικοῦ σχεδίου 'Αριδαίας στὸ 111 Ο.Τ. καὶ συγκεκριμένα τὴ μετατροπὴ τμήματος τοῦ παραπάνω Ο.Τ ἀπὸ πράσινο σὲ οἰκοδομήσιμο χῶρο, ὅπως αὐτὴ φαίνεται στὸ σχετικὸ τοπογραφικὸ διάγραμμα θεωρημένο ἀπὸ τὸν Προϊστάμενο Π.&.Π.Ε.

'Η ἀπόφαση αὐτὴ νὰ δημοσιευτεῖ στὴν 'Εφημερίδα τῆς Κυβερνήσεως.

"Εδεσσα, 17 'Οκτωβρίου 1980

'Ο Νομάρχης
ΝΙΚ. ΜΠΑΛΚΙΖΑΣ

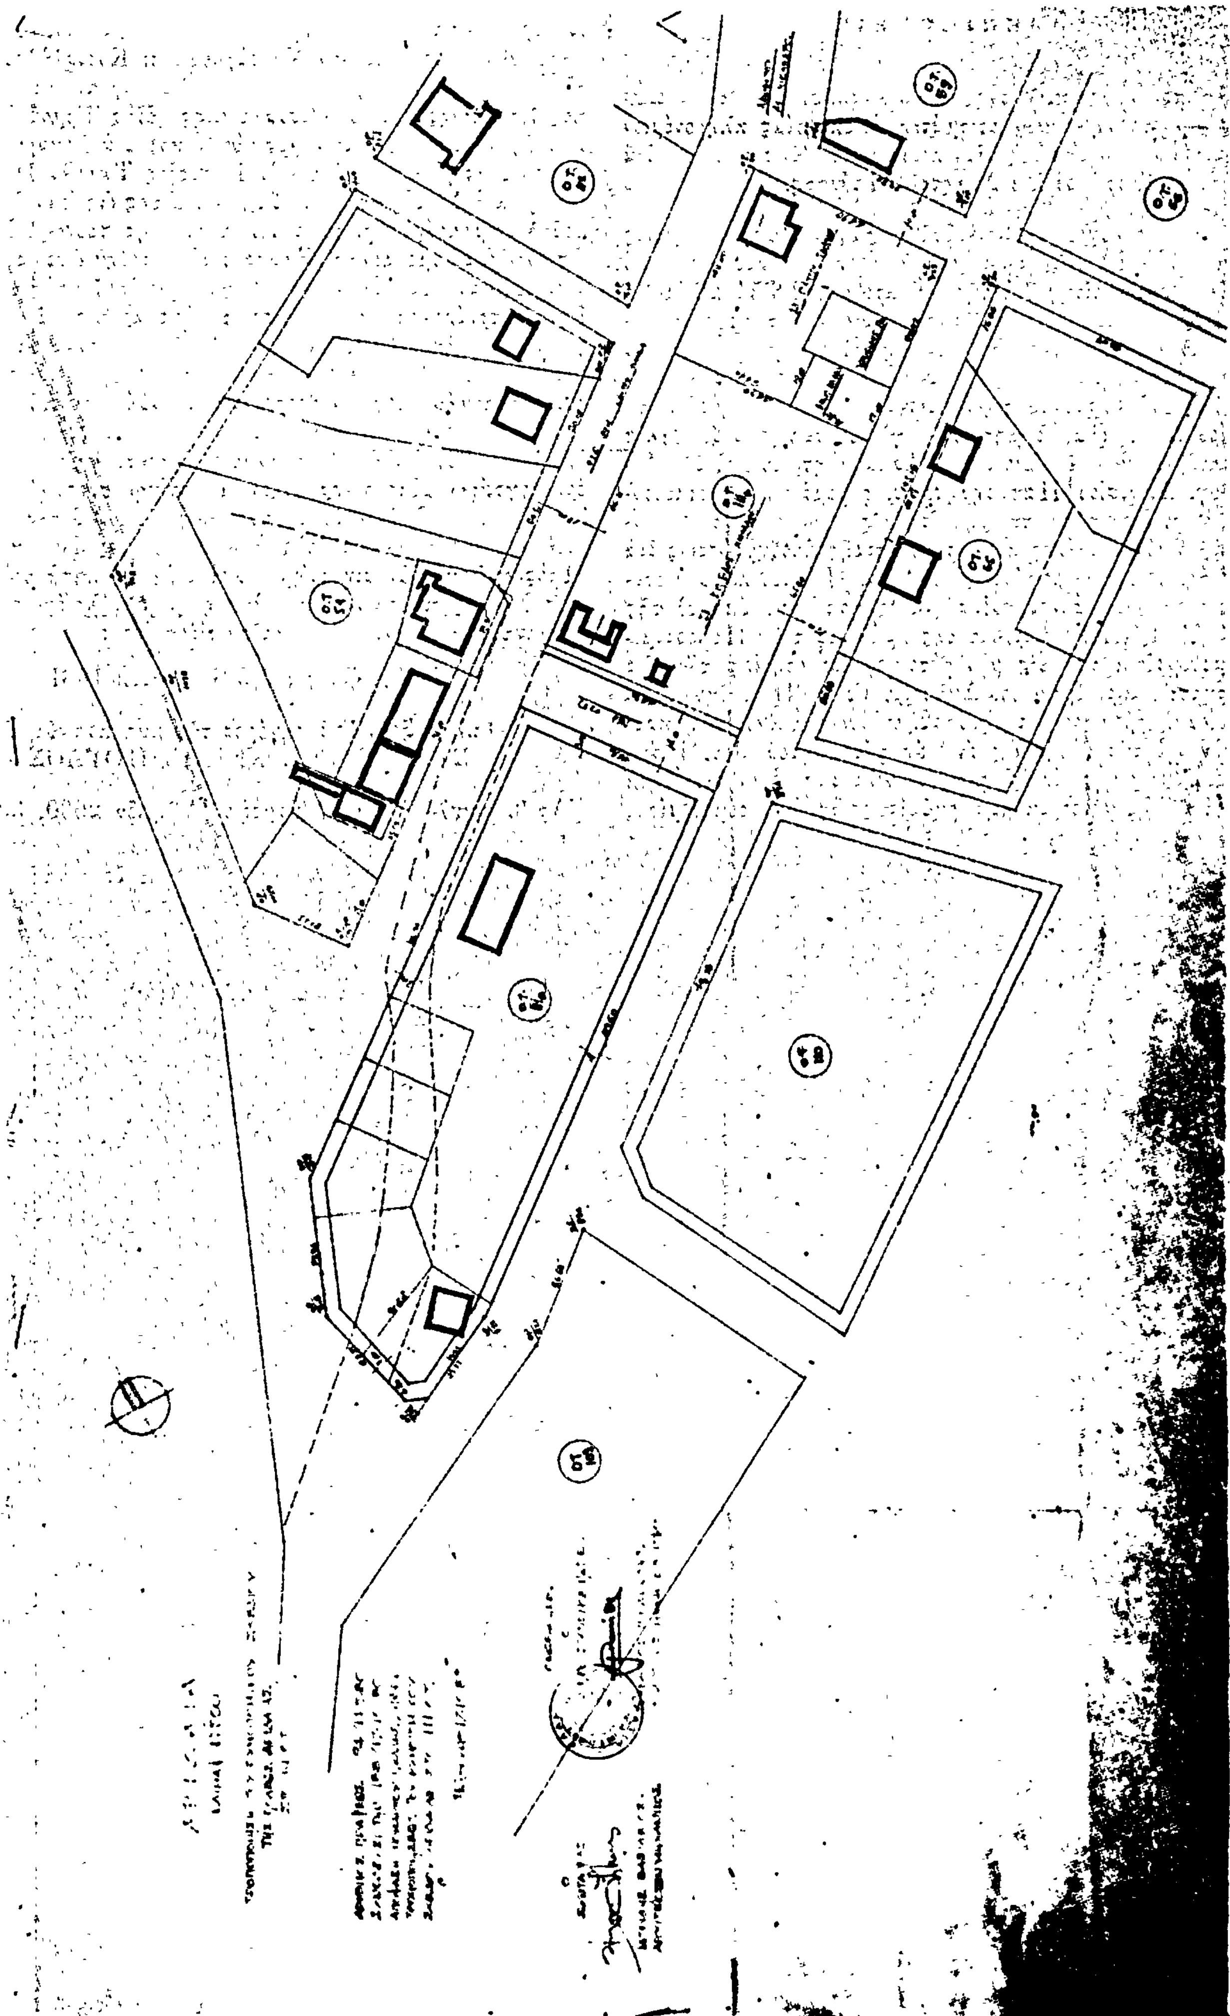

## ΑΝΑΚΟΙΝΩΣΕΙΣ

(8)

Περὶ εἰδοποιήσεως γενομένης παρακαταθέσεως δι' ἀποζημίωσιν ρυμοτομηθέντων κτισμάτων ἰδιοκτησίας κληρονόμων Διονυσίου Γ. Παπαδημητρίου κειμένης ἐν Κατερίνη καὶ ἐπὶ τῶν ὁδῶν Σβορώνου καὶ Δημητρίου Γούναρη.

Διὰ τῆς ὑπ' ἀριθμὸν 9/8.7.66 πράξεως τακτοποιήσεως ἀναλογισμοῦ καὶ ἀποζημιώσεως τοῦ Πολεοδομικοῦ Γραφείου Κατερίνης κυρωθείσης διὰ τῆς ὑπ' ἀριθμὸν 20354/26.10.66 ἀποφάσεως τοῦ Νομάρχου Πιερίας, ἐρυμοτομήθη πρὸς διάνοιξιν τῆς ὁδοῦ Γούναρη, τμῆμα 265,43 κυβικῶν μέτρων ἐκ τοῦ κτίσματος ἰδιοκτησίας τῶν κληρονόμων τοῦ Διονυσίου Παπαδημητρίου, α) Παρασκευῆς χας Διονυσίου Παπαδημητρίου, β) Γεωργίου Διον. Παπαδημητρίου, γ) Φωτεινῆς συζ. Ἠλία Παντελιάδου, τὸ γένος Διονυσίου Παπαδημητρίου καὶ δ) Μαρίας θυγ. Διονυσίου Παπαδημητρίου, φερομένων ὡς δικαιούχων ἀποζημιώσεως ἐν τῇ ρηθείσῃ ὡς ἄνω πράξει τακτοποιήσεως, καθορισθείσης προσωρινῶς τιμῆς ἀποζημιώσεως διὰ τῆς ὑπ' ἀρ. 280/80 ἀποφάσεως τοῦ Μον. Πρωτοδικείου Κατερίνης εἰς δραχμὰς πεντακοσίας (500) κατὰ $μ^3$. Διὰ δὲ τῆς ὑπ' ἀριθ. 521/1.7.79 διορθωτικῆς πράξεως τοῦ Πολεοδομικοῦ ρυμοτομεῖται καὶ εἰς μανδρότοιχος ἰδιοκτησίας τῶν ὡς ἄνω εἴρηται κληρονόμων τοῦ Διονυσίου Γεωρ. Παπαδημητρίου τοῦ ὁποίου ἡ προσωρινὴ τιμὴ ἀποζημιώσεως καθωρίσθη κατ' ἀποκοπὴν διὰ τῆς αὐτῆς ὡς ἄνω ἀποφάσεως τοῦ Μον. Πρωτοδικείου Κατερίνης εἰς δραχ. πέντε χιλιάδας (5.000). Μετὰ ταῦτα οἱ ὠφελούμενοι ἐκ τῆς ρηθείσης ὡς ἄνω ρυμοτομίας, Σταῦρος Νικολάου Χαντόγλου, Δωροθέα χα Ἰωάννου Χαντόγλου, Κων/νος Ἰωάννου Χαντόγλου καὶ Κυριακὴ σύζ. Νικολάου Γιαννούδη, τὸ γένος Ἰωάννου Χαντόγλου, πρώην κάτοικος Κατερίνης καὶ νῦν Θεσσαλονίκης (ὁδὸς Ἑρμοῦ ἀριθ. 54) κατέθεσαν ἐξ ἰδίων των χρημάτων καὶ διὰ λογαριασμὸν τοῦ Δήμου Κατερίνης παρὰ τῷ ἐν Κατερίνη Ταμείῳ Παρακαταθηκῶν καὶ Δανείων τὴν ὁρισθεῖσαν διὰ τῆς ὡς ἄνω ἀποφάσεως τοῦ Μονομελοῦς Πρωτοδικείου Κατερίνης προσωρινὴν διὰ τὰ ὡς ἄνω ρυμοτομούμενα κτίσματα τιμὴν ἀποζημιώσεως ὑπὲρ τῶν ἀνωτέρω ἀναφερομένων ὡς δικαιούχων ἀποζημιώσεως, δραχ. ἑκατὸν τριάκοντα ἑπτὰ χιλιάδας ἑπτακοσίας δέκα πέντε (137.715) ἤτοι 132.713 δραχμὰς διὰ τὸ ρυμοτομηθὲν κτίσμα 265,43 κυβικῶν μέτρων καὶ 5.000 δραχμὰς διὰ τὴν ἀξίαν τοῦ ρυμοτομηθέντος μανδροτοίχου, ἐκδοθέντος τοῦ ὑπ' ἀριθ. 12148/9.1.81 γραμματίου συστάσεως παρακαταθήκης διὰ δραχμὰς 137.715 ὅπερ γραμμάτιον κατετέθη παρὰ τῷ Συμβολαιογράφῳ Κατερίνης Ζήσῃ Κωστίκῳ συνταχθείσης τῆς ὑπ' ἀριθ. 17287/9.1.81 πράξεώς του ἀντίγραφα τῶν ὁποίων ἐπεδόθησαν εἰς τοὺς ἄνω φερομένους ὡς δικαιούχους. Πρὸς γνῶσιν τῶν δικαιούχων καὶ διὰ τὰς κατὰ τοὺς κειμένους Νόμους συνεπείας, ὑπὸ τὴν ρητὴν ἐπιφύλαξιν παντὸς δικαιώματός των, γίνεται ἡ παροῦσα εἰδοποίησις.

Ἐν Ἀθήναις τῇ 19 Ἰανουαρίου 1981

Ὁ πληρεξούσιος δικηγόρος τῶν παρακαταθηκῶν
ΣΥΛΒΕΣΤΡΟΣ ΚΕΣΑΝΟΠΟΥΛΟΣ

(Ἀριθ. τριπλ. Α' Δημ. Ταμείου Ἀθηνῶν 2600, 3302/81)

ΑΠΟ ΤΟ ΕΘΝΙΚΟ ΤΥΠΟΓΡΑΦΕΙΟ